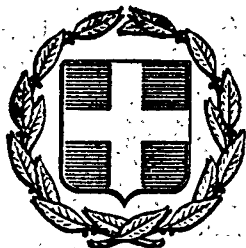



# ΕΦΗΜΕΡΙΣ ΤΗΣ ΚΥΒΕΡΝΗΣΕΩΣ
## ΤΗΣ ΕΛΛΗΝΙΚΗΣ ΔΗΜΟΚΡΑΤΙΑΣ

ΕΝ ΑΘΗΝΑΙΣ ΤΗ 18 ΜΑΪΟΥ 1979 | ΤΕΥΧΟΣ ΤΕΤΑΡΤΟΝ | ΑΡΙΘΜΟΣ ΦΥΛΛΟΥ 290


## ΠΕΡΙΕΧΟΜΕΝΑ

### ΑΠΑΛΛΟΤΡΙΩΣΕΙΣ

**ΑΠΟΦΑΣΕΙΣ**



## ΑΠΑΛΛΟΤΡΙΩΣΕΙΣ

**ΑΠΟΦΑΣΕΙΣ**

Ἀριθ. Π.3000/1903 (1)

Περὶ κηρύξεως ἀναγκαστικῆς ἀπαλλοτριώσεως ἐκτάσεως γιὰ τὴν ἀνέγερση διδακτηρίου τοῦ 108 δημοτικοῦ σχολείου Ἀθηνῶν.

ΟΙ ΥΠΟΥΡΓΟΙ
ΕΘΝΙΚΗΣ ΠΑΙΔΕΙΑΣ ΚΑΙ ΘΡΗΣΚΕΥΜΑΤΩΝ
ΚΑΙ ΟΙΚΟΝΟΜΙΚΩΝ

Ἔχοντας ὑπόψη:

1. Τὶς διατάξεις τοῦ Ν.Δ/τος 797/1971 «περὶ ἀναγκαστικῶν ἀπαλλοτριώσεων», σὲ συνδυασμὸ μὲ τὶς διατάξεις τοῦ Β.Δ/τος 139/1971 «περὶ τῆς ἁρμοδιότητος τῶν νομαρχῶν πρὸς κήρυξιν ἀναγκαστικῶν τινων ἀπαλλοτριώσεων».
2. Τὶς διατάξεις τοῦ ἄρθρου 17 τοῦ Α.Ν. 627/1968 «περὶ Ὀργανισμοῦ Σχολικῶν Κτιρίων», σὲ συνδυασμὸ μὲ τὶς διατάξεις τοῦ Ν.513/1976.
3. Τὸ ἀπὸ 17.11.78 ἀπόσπασμα πρακτικοῦ ἀπὸ τὴ συνεδρίαση ἀριθμ. 1198/78 τοῦ Διοικητικοῦ Συμβουλίου τοῦ Ὀργανισμοῦ Σχολικῶν Κτιρίων.
4. Τὸ ἀπὸ 12.1.1977 πρακτικὸ καταλληλότητος τῆς ἀπαλλοτριουμένης ἐκτάσεως ποὺ καταρτίσθηκε ἀπὸ τὴν κατὰ Νόμο Ἐπιτροπή.
5. Τὴν ἀπόφαση τοῦ Ὑφυπουργοῦ Δημοσίων Ἔργων ἀριθ. Γ.2348/1978 (ΦΕΚ 106/14.3.78 τ.Δ'), μὲ τὴν ὁποία τροποποιεῖται τὸ ρυμοτομικὸ σχέδιο Ἀθηνῶν διὰ τοῦ καθορισμοῦ χώρου Σχολείου, ἀποφασίζουμε:

Κηρύσσουμε, λόγω δημόσιας ὠφέλειας καὶ εἰδικότερα γιὰ τὴν ἀνέγερση διδακτηρίου τοῦ 108ου Δημοτικοῦ Σχολείου Ἀθηνῶν, ἐκτάσεως ἐμβαδοῦ 1080 μ2, ποὺ βρίσκεται στὴν περιοχὴ Ἁγ. Νικολάου Ἀχαρνῶν μεταξὺ τῶν ὁδῶν Θήρας, Ἀλκαμένους καὶ ἀδιεξόδου Παναθηναίων καὶ φαίνεται μὲ στοιχεῖα Α—Β—Γ—Δ—Α στὸ ἀπὸ μῆνα Ἰανουάριο 1979 κτηματολογικὸ διάγραμμα τοῦ Μηχανικοῦ Κων/νου Παπαδημητρίου καὶ στὸν ἐπ' αὐτοῦ κτηματολογικὸ πίνακα, θεωρημένο ἀπὸ τὸν Προϊστάμενο τῆς Δ/νσεως Γηπέδων τοῦ Ο.Σ.Κ. Γεώργιο Μορφόπουλο.

Στὴν ἔκταση ποὺ ἀπαλλοτριώνεται προβάλλουν δικαιώματα κυριότητας οἱ 1) Λίνα Χα Γεωργίου Ταμβίσκου, 2) Ἀρχοντούλα θυγ. Γ. Καλαβάκη κ.λ.π.

Ἡ ἀπαλλοτρίωση κηρύσσεται ὑπὲρ τοῦ Σχολικοῦ Ταμείου τοῦ 108ου Δημοτικοῦ Σχολείου Ἀθηνῶν καὶ μὲ δαπάνη τοῦ Ὀργανισμοῦ Σχολικῶν Κτιρίων.

Ἡ ἀπόφαση αὐτὴ νὰ δημοσιευθεῖ στὴν Ἐφημερίδα τῆς Κυβερνήσεως.

Ἀθῆναι, 4 Μαΐου 1979

ΟΙ ΥΠΟΥΡΓΟΙ

| ΕΘΝ. ΠΑΙΔΕΙΑΣ ΚΑΙ ΘΡΗΣΚΕΥΜΑΤΩΝ | ΥΦΥΠΟΥΡΓΟΣ ΟΙΚΟΝΟΜΙΚΩΝ |
|---|---|
| ΙΩΑΝ. ΒΑΡΒΙΤΣΙΩΤΗΣ | ΠΑΝΑΓΙΩΤΗΣ ΜΠΟΚΟΒΟΣ |

Ἀριθ. Σ.1010/280 (2)

Περὶ ἀναγκαστικῆς ἀπαλλοτριώσεως ἀκινήτου γιὰ τὴν ἐπέκταση τοῦ αὐλείου χώρου τοῦ 3ου Δημοτικοῦ Σχολείου Σερρῶν.

ΟΙ ΥΠΟΥΡΓΟΙ
ΕΘΝΙΚΗΣ ΠΑΙΔΕΙΑΣ ΚΑΙ ΘΡΗΣΚΕΥΜΑΤΩΝ
ΚΑΙ ΟΙΚΟΝΟΜΙΚΩΝ

Ἔχοντας ὑπόψη:

1. Τὶς διατάξεις τοῦ Ν.Δ. 797/1971 «περὶ ἀναγκαστικῶν ἀπαλλοτριώσεων», σὲ συνδυασμὸ μὲ τὶς διατάξεις τοῦ Β.Δ. 139/71 «περὶ τῆς ἁρμοδιότητος τῶν Νομαρχῶν πρὸς κήρυξιν ἀναγκαστικῶν τινων ἀπαλλοτριώσεων».
2. Τὶς διατάξεις τοῦ ἄρθρου 17 τοῦ Α.Ν. 627/68 «περὶ Ὀργανισμοῦ Σχολικῶν Κτιρίων καὶ συστάσεως παρὰ τῷ Ὑπουργείῳ Ἐθνικῆς Παιδείας καὶ Θρησκευμάτων Διευθύνσεως Προγραμματισμοῦ καὶ Ἐρευνῶν», σὲ συνδυασμὸ μὲ τὶς διατάξεις τοῦ Νόμου 513/30.12.1976 «περὶ τροποποιήσεως καὶ συμπληρώσεως τῆς «περὶ τοῦ Ὀργανισμοῦ Σχολικῶν Κτιρίων» νομοθεσίας».
3. Τὸ ἀπὸ 31.7.1978 ἀπόσπασμα τοῦ πρακτικοῦ 23/78 ἀπὸ τὴ συνεδρίαση τοῦ Διοικητικοῦ Συμβουλίου τοῦ Νομαρχιακοῦ Ταμείου Σερρῶν τὴν 25.7.1978.
4. Τὸ ἀπὸ 25.4.1977 πρακτικὸ καταλληλότητας τῆς ἀπαλλοτριουμένης ἐκτάσεως, ποὺ καταρτίσθηκε ἀπὸ τὴν ἁρμόδια ἐπιτροπή, ἀποφασίζουμε:

Κηρύσσουμε τὴν ἀναγκαστικὴ ἀπαλλοτρίωση, λόγω δημόσιας ὠφέλειας καὶ εἰδικότερα γιὰ τὴν ἐπέκταση τοῦ αὐλείου χώρου τοῦ 3ου Δημοτικοῦ Σχολείου Σερρῶν, ἀκινήτου, ἐμβαδοῦ 232,60 τετρ. μέτρων, ὅπως ἀπεικονίζεται μὲ τὸν ἀριθμὸ 7, στὸ ἀπὸ 2.10.1978 ἀκριβὲς ἀντίγραφο τοῦ ἀπὸ 28.2.1973 κτηματολογικοῦ διαγράμματος τοῦ μηχανικοῦ Χ. Ἀναστασιάδη καὶ τοῦ ἐπ' αὐτοῦ κτηματολογικοῦ πίνακος, θεωρημένων στὶς 2.10.1978 ἀπὸ τὴ Διεύθυνση Τεχνικῶν Ὑπηρεσιῶν Νομαρχίας Σερρῶν.

Στὸ ἀκίνητο ποὺ ἀπαλλοτριώνεται προβάλλει δικαίωμα κυριότητας ὁ Ἄγγελος Σοχομβάλης.

Ἡ ἀπαλλοτρίωση κηρύσσεται ὑπὲρ τοῦ Σχολικοῦ Ταμείου τοῦ 3ου Δημοτικοῦ Σχολείου Σερρῶν καὶ μὲ δαπάνη τοῦ Ὀργανισμοῦ Σχολικῶν Κτιρίων.

Ἡ ἀπόφαση αὐτὴ νὰ δημοσιευθεῖ στὴν Ἐφημερίδα τῆς Κυβερνήσεως.

Ἀθῆναι, 4 Μαΐου 1979

ΟΙ ΥΠΟΥΡΓΟΙ

ΕΘΝ. ΠΑΙΔΕΙΑΣ ΚΑΙ ΘΡΗΣΚΕΥΜΑΤΩΝ — ΥΦΥΠΟΥΡΓΟΣ ΟΙΚΟΝΟΜΙΚΩΝ

**ΙΩΑΝ. ΒΑΡΒΙΤΣΙΩΤΗΣ — ΠΑΝΑΓΙΩΤΗΣ ΜΠΟΚΟΒΟΣ**

Ἀριθ. 8720 (3)

Περὶ ἐπικυρώσεως ἐκθέσεως καθορισμοῦ ὁριογραμμῶν αἰγιαλοῦ καὶ παραλίας εἰς περιοχὴν Χερσονήσου Ἡρακλείου πρὸ ἰδιοκτησίας Α.Ε. Γ.Ε.Τ.Ε.Κ.

Ο ΝΟΜΑΡΧΗΣ ΗΡΑΚΛΕΙΟΥ

Ἔχοντες ὑπ' ὄψει τὰς διατάξεις:

1. Τοῦ ἄρθρου 1 παρ. 1 τοῦ Ν. 3200/1955 «περὶ διοικητικῆς ἀποκεντρώσεως».

2. Τοῦ ἀπὸ 11/12.11.1929 Δ/τος «περὶ διοικήσεως Δημ. Κτημάτων».

3. Τῶν ἄρθρων 1,2 παρ. 3 τοῦ Α.Ν. 2344/1940, περὶ αἰγιαλοῦ καὶ παραλίας.

4. Τοῦ ἄρθρου 5 τοῦ Α.Ν. 263/1968 περὶ τροποποιήσεως καὶ συμπληρώσεως τῶν διατάξεων περὶ διοικήσεως Δημ. Κτημάτων.

5. Τὴν ἀπὸ 15.12.1975 αἰτήσεως τῆς Α.Ε. Γ.Ε.Τ.Ε.Κ. περὶ καθορισμοῦ τῶν ὁριογραμμῶν αἰγιαλοῦ καὶ παραλίας στὴ περιοχὴ Χερσονήσου Ἡρακλείου Κρήτης μετὰ τοῦ συνοδεύοντος ταύτην τοπογραφικοῦ καὶ ὑψομετρικοῦ διαγράμματος τῆς ἀνωτέρω περιοχῆς συνταχθέντος ὑπὸ τοῦ Τοπογράφου Μηχανικοῦ Δημ. Ραπτοπούλου δεόντως ἠλεγμένου καὶ τεθεωρημένου ὑπὸ τῆς Δ/νσεως Τεχν. Ὑπηρεσιῶν Νομαρχίας Ἡρακλείου.

6. Τὴν ἀπὸ 7 Ἰουλίου 1978 ἔκθεσιν τῆς κατὰ τὸ ἄρθρον 5 τοῦ Α.Ν. 263/1968 ἐπιτροπῆς καθορισμοῦ τῶν ὁριογραμμῶν αἰγιαλοῦ καὶ παραλίας καὶ τὸ ὡς ἄνω τοπογραφικὸν καὶ ὑψομετρικὸν διάγραμμα, εἰς τὸ ἐχαράχθη δι' ἐρυθρᾶς γραμμῆς ἡ ὁριογραμμὴ τοῦ αἰγιαλοῦ καὶ διὰ κιτρίνης ἡ ὁριογραμμὴ τῆς παραλίας.

7. Τὴν σύμφωνον γνώμην τοῦ Ἀρχηγείου Ναυτικοῦ διατυπωθεῖσαν διὰ τοῦ ὑπ' ἀριθ. Φ.187.2/557/78/6.9.78 ἐγγράφου καὶ ὑπὸ τὰς ἐν αὐτῷ προϋποθέσεις, ἀποφασίζομεν:

Ἐπικυροῦμεν τὴν ἀπὸ 7 Ἰουλίου 1978 ἔκθεσιν τῆς κατὰ τὸ ἄρθρον 5 τοῦ Α.Ν. 263/68 ἐπιτροπῆς καθορισμοῦ τῶν ὁριογραμμῶν αἰγιαλοῦ καὶ παραλίας εἰς περιοχὴν Χερσονήσου Ἡρακλείου Κρήτης πρὸ ἰδιοκτησίας Α.Ε. Γ.Ε.Τ.Ε.Κ., ὡς καὶ τὸ συνοδεύοντα τὴν ἔκθεσιν ταύτην τοπογραφικὸν καὶ ὑψομετρικὸν διάγραμμα τῆς ἀνωτέρω περιοχῆς τεθεωρημένον ἀπὸ 20.3.1976 ὑπὸ τοῦ Δ/ντοῦ Τεχν. Ὑπηρεσιῶν Νομαρχίας Ἡρακλείου.

Ἡ παροῦσα μετὰ τῆς ἀπὸ 1 Ἰουλίου 1978 οἰκείας ἐκθέσεως τῆς ἐπιτροπῆς, δημοσιευθήτω διὰ τῆς Ἐφημερίδος τῆς Κυβερνήσεως.

Ἡ παροῦσα δημοσιευθήτω διὰ τῆς Ἐφημερίδος τῆς Κυβερνήσεως.

Ἐν Ἡρακλείῳ τῇ 16 Ἀπριλίου 1979

Ὁ Νομάρχης

ΣΠΥΡΟΣ ΤΣΙΡΚΑΣ

ΕΚΘΕΣΙΣ

Ἐπιτροπῆς ἄρθρον 5 Α.Ν. 263/68 (Αἰγιαλοῦ καὶ Παραλίας).

Ἐν Ἡρακλείῳ σήμερον 7ην Ἰουλίου 1978, ἡ κατὰ τὸ ἄρθρον 5 Α.Ν. 263/68 Ἐπιτροπὴ καθορισμοῦ τῶν ὁρίων Αἰγιαλοῦ καὶ Παραλίας ἀποτελουμένη ἐκ τῶν:

1. Θεοδώρας Πολυχρόνη ἀναπληρωτοῦ Οἰκον. Ἐφόρου Ἡρακλείου.

2. Παναγιώτου Καμμένου Ὑπολιμενάρχου Κεντρικοῦ Λιμεναρχείου Ἡρακλείου.

3. Νικολάου Π. Καπετανάκου, Μηχανικοῦ Δ.Ε., ἐπὶ 4ῳ βαθμῷ, ἀναπληρωτοῦ Δ/ντοῦ Τεχν. Ὑπηρεσιῶν Νομαρχίας Ἡρακλείου, συνελθοῦσα ἐν τῷ καταστήματι τῆς Οἰκον. Ἐφορίας Ἡρακλείου καὶ λαβοῦσα ὑπ' ὄψιν:

α) Τὴν ἀπὸ 15.12.1975 αἴτησιν τῆς Α.Ε. Γ.Ε.Τ.Ε.Κ. περὶ καθορισμοῦ τῆς ὁριογραμμῆς Αἰγιαλοῦ καὶ Παραλίας εἰς τὴν περιοχὴν Χερσονήσου Ἡρακλείου καὶ πρὸ τῆς ἐκεῖσε ἰδιοκτησίας της.

β) Τὰ ὑποβληθέντα διαγράμματα ὑπὸ κλίμακα 1 : 500 τοῦ Τοπογράφου Μηχανικοῦ Δημοσθένους Ραπτοπούλου ἠλεγχθέντα ὑπὸ τοῦ Τοπογράφου Μηχανικοῦ Νικ. Καπετανάκου τῆς Δ/νσεως Τεχνικῶν Ὑπηρεσιῶν καὶ τεθεωρημένα ὑπὸ τοῦ Δ/ντοῦ Τεχνικῶν Ὑπηρεσιῶν Νομαρχίας Ἡρακλείου.

γ) Τὴν διάταξιν τοῦ ἄρθρου 5 Α.Ν. «περὶ τροποποιήσεως καὶ συμπληρώσεως τῶν διατάξεων περὶ Δημοσίων Κτημάτων, ὡς πρὸς τὴν διάταξιν τοῦ ἄρθρ. 2 Α.Ν. 2344/1940 «περὶ Αἰγιαλοῦ καὶ Παραλίας», καθ' ἣν ὁ καθορισμὸς τῆς ὁριογραμμῆς τοῦ αἰγιαλοῦ γίνεται ἐπὶ τοπογραφικοῦ καὶ ὑψομετρικοῦ διαγράμματος, χαρασομένη ἐπ' αὐτοῦ δι' ἐρυθρᾶς γραμμῆς τῆς ὁριογραμμῆς τοῦ αἰγιαλοῦ, πλὴν τῆς περιπτώσεως καθ' ἣν ἕνεκα προσχώσεων ἢ ἄλλων αἰτιῶν αὕτη ἤθελεν εἶναι διάφορος (παρ. 3 ἰδίου ἄρθρου 2 Α.Ν. 2344/1940).

δ) Τὰ ἐκ τῶν διατάξεων τοῦ ἄρθρ. 5 τοῦ Α.Ν. 2344/40 προβλεπόμενα περὶ χαράξεων διὰ κιτρίνης γραμμῆς τῆς ὁριογραμμῆς τῆς παραλίας, ὅπου λόγω τῆς φύσεως τῆς συνεχομένης ξηρᾶς, δὲν ἐξυπηρετεῖται ὁ διὰ τοῦ ἄρθρου 7 τοῦ αὐτοῦ ὡς ἄνω Νόμου 2344/40 προβλεπόμενος σκοπός.

ε) Ὅτι ἡ ὡς ἄνω περιοχὴ ἰδιοκτησίας τῆς Α.Ε. Γ.Ε.Τ.Ε.Κ., ὡς αὕτη ἐμφαίνηται, εἰς τὸ συνημμένον σχέδιον ὑπὸ κλίμακα 1 : 50.000 εὑρίσκεται Ἀνατολικῶς τῆς ἰδιοκτησίας τῆς «ΣΟΛΕΜΑΡ» Ξενοδοχειακῶν καὶ Τουριστικῶν Ἐπιχειρήσεων, εἰς ἣν ἔχουσι καθορισθῆ αἱ ὁριογραμμαὶ Αἰγιαλοῦ καὶ Παραλίας, ἐπικυρωθεῖσαι διὰ τῆς ὑπ' ἀριθ. Ο.Ε. 22.445/Φ.58/12.12.1973 ἀποφάσεως τοῦ Νομάρχου Ἡρακλείου.

στ) Τὰ ἐκ τῆς ἐνεργηθείσης αὐτοψίας προκύψαντα στοιχεῖα ἤτοι τὴν ὕπαρξιν τοποθέτησιν σταθερῶν ὁροσήμων πλὴν τῶν ὑπαρχόντων τοιούτων ἀπὸ τὰ ὁποῖα ἐξηρτήθη καὶ ἡ ὁριογραμμὴ τοῦ Αἰγιαλοῦ.

ζ) Τὸ ὑπ' ἀριθ. Φ.187.2/619/77/19.11.1977 ἔγγραφον τοῦ Γενικοῦ Ἐπιτελείου Ναυτικοῦ μὲ τὶς ἐν αὐτῷ προϋποθέσεις, ἀποφασίζει:

Καθορίζει ἐπὶ τῶν συνημμένων διαγραμμάτων:

1. Διὰ συνεχοῦς ἐρυθρᾶς γραμμῆς διερχομένη ἐκ τῶν σημείων 1 ἕως 19 τὴν ὁριογραμμὴν τοῦ Αἰγιαλοῦ.


2. Διὰ συνεχοῦς κιτρίνης γραμμῆς διερχομένη ἐκ τῶν σημείων 1 ἕως 10 τὴν ὁριογραμμὴν τῆς Παραλίας.


Ἡ Ἐπιτροπὴ

ΘΕΟΔΩΡΑ ΠΟΛΥΧΡΟΝΗ ἀναπλ. Οἰκον. Ἔφορος Ἡρακλείου


ΠΑΝ. ΚΑΜΜΕΝΟΣ Ὑπολιμενάρχης Κεντρ. Λιμεναρχείου Ἡρακλείου


ΝΙΚ. ΚΑΠΕΤΑΝΑΚΟΥ ἀναπλ. Δ/ντοῦ Τ.Υ. Ν. Ἡρακλείου

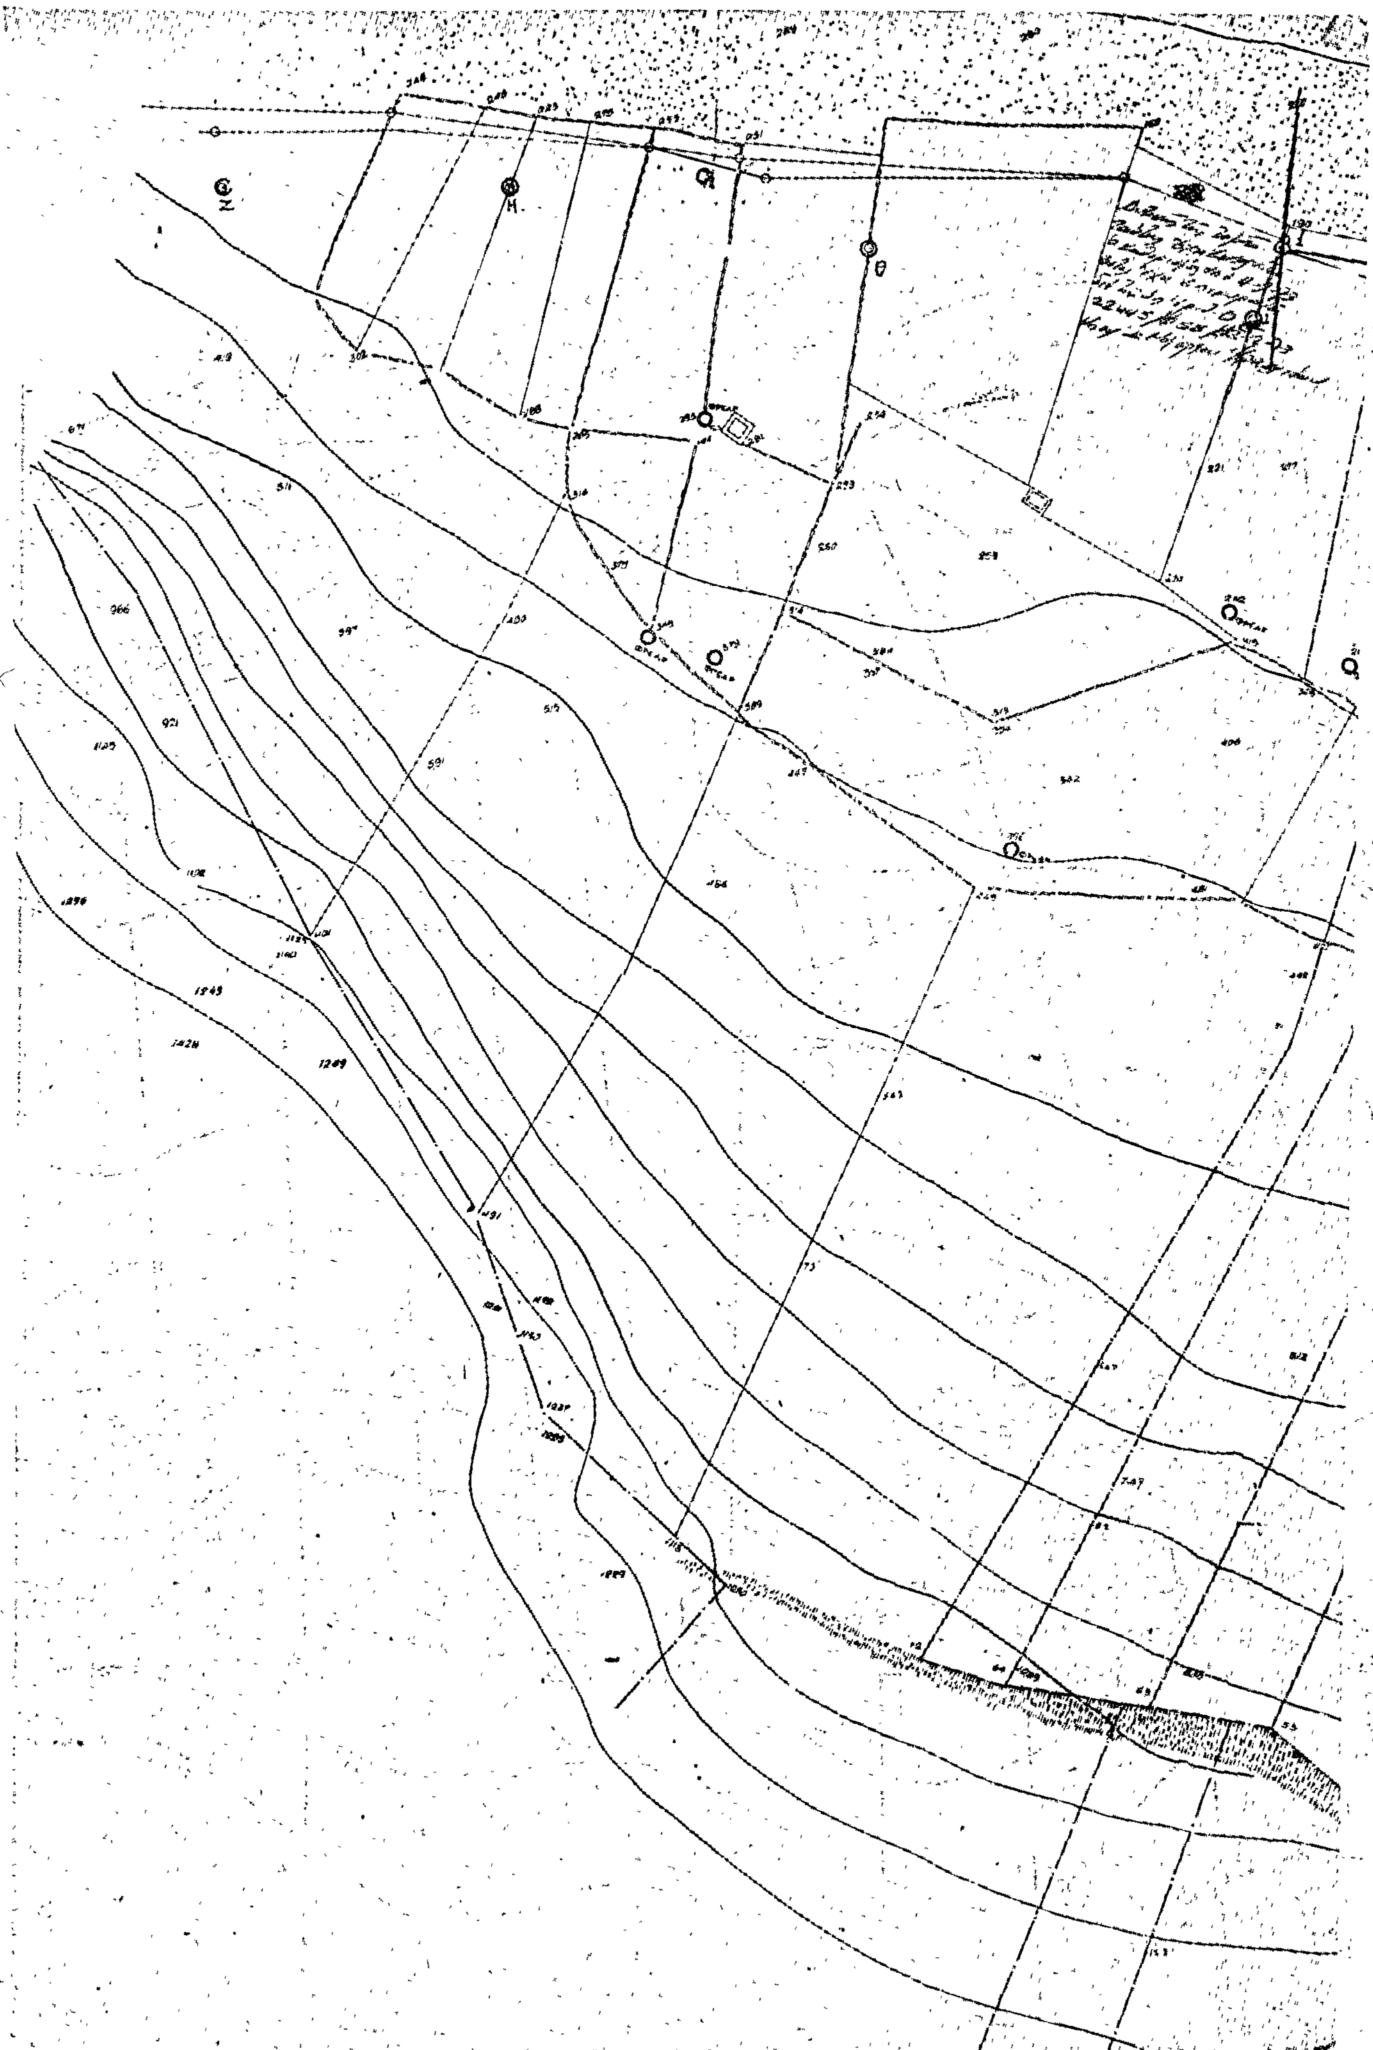

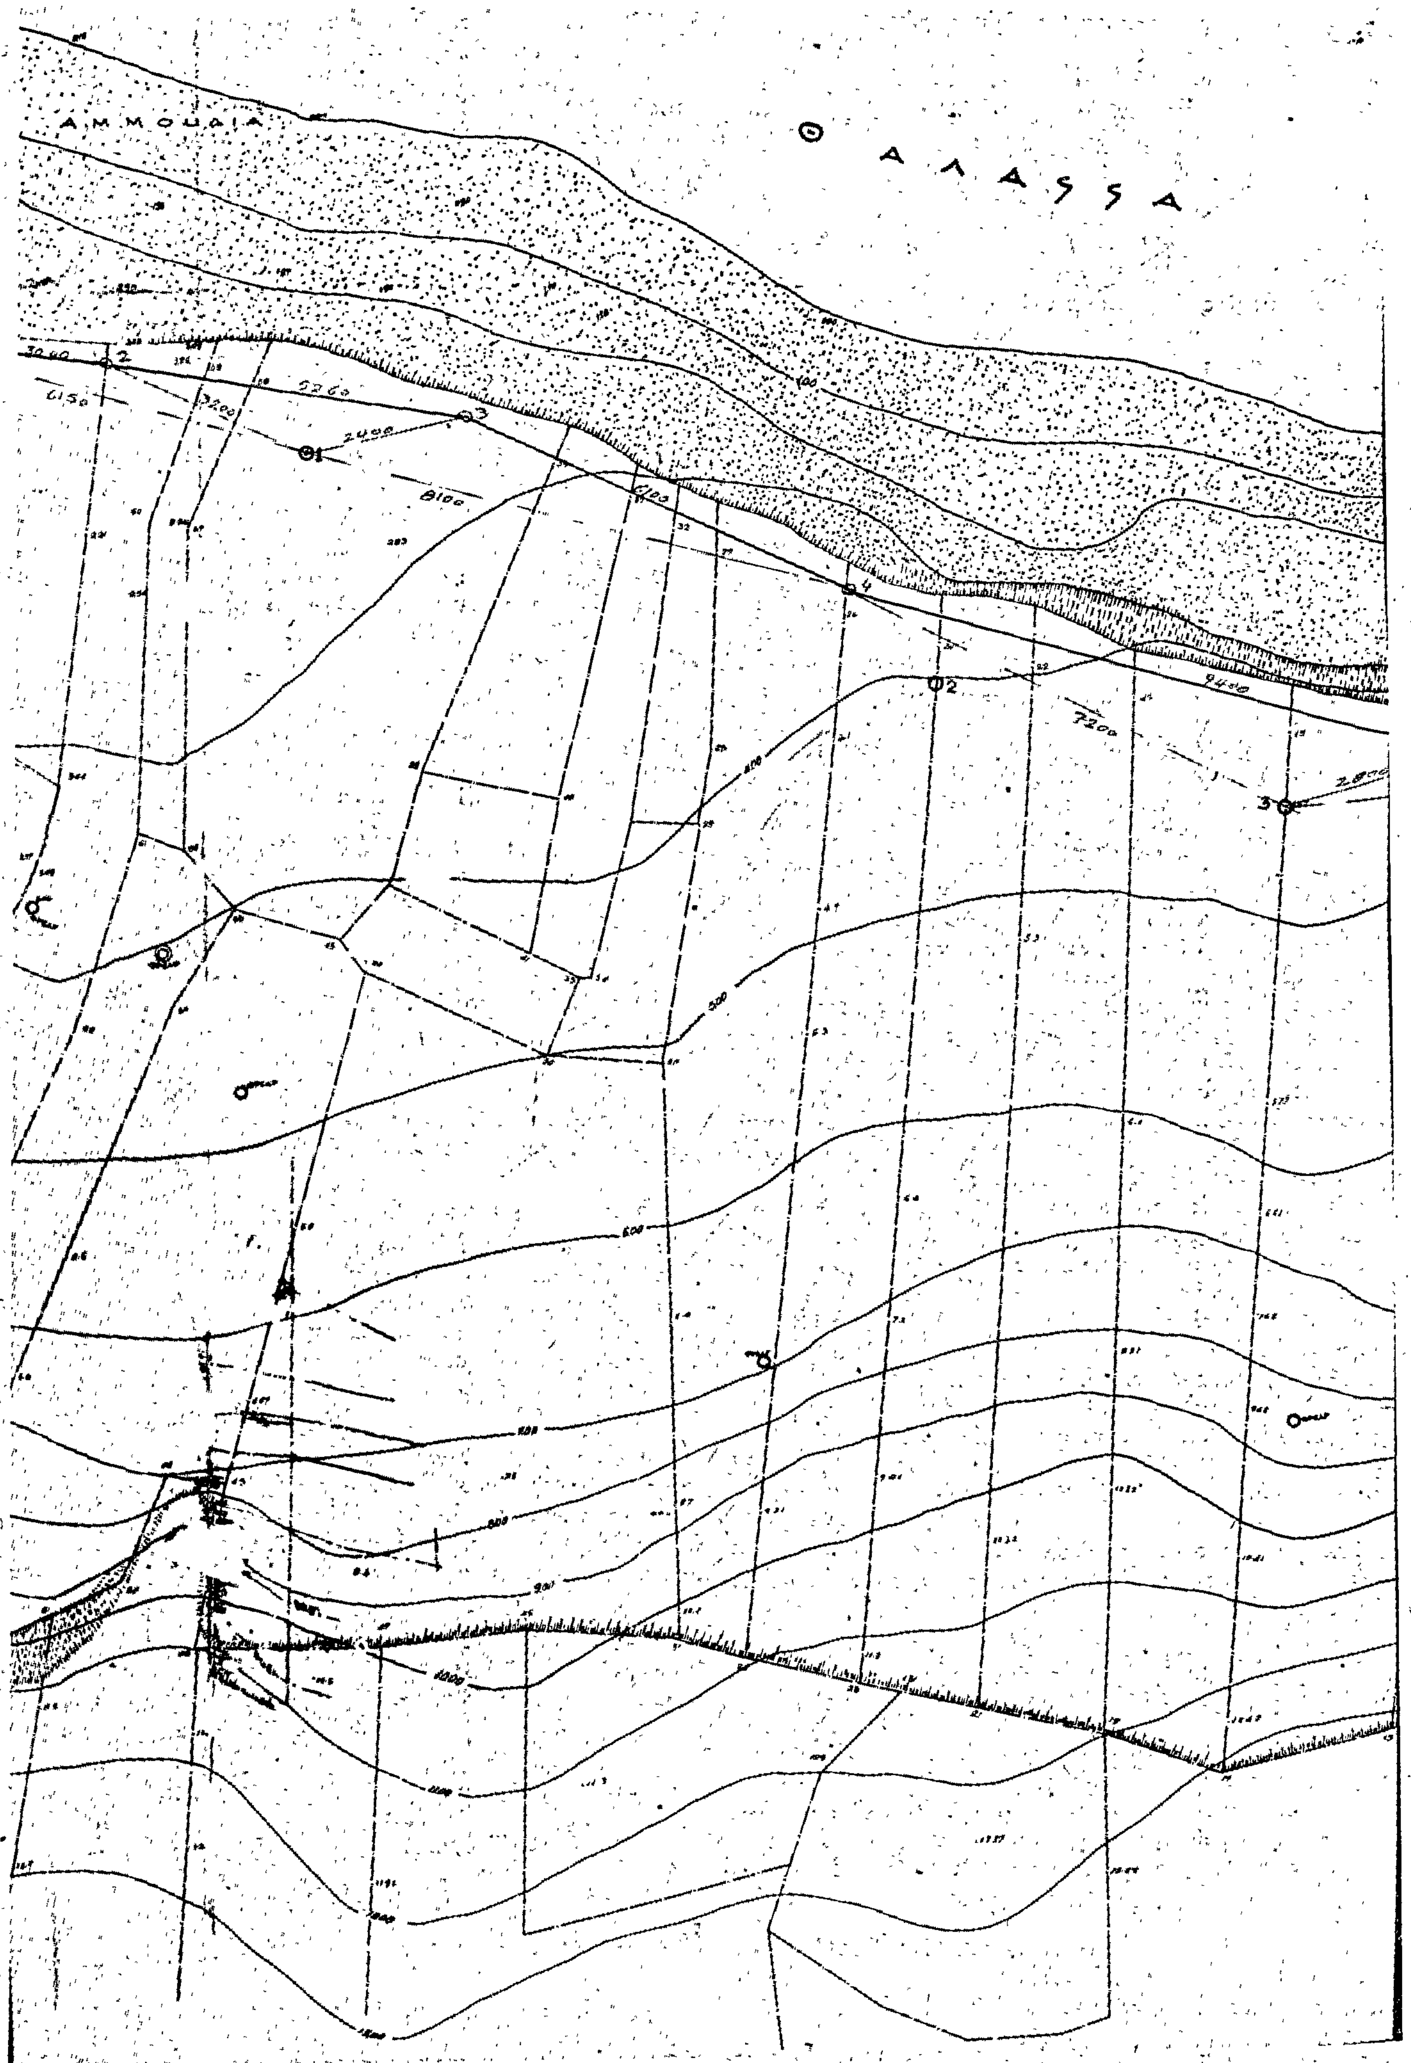
ΑΜΜΟΥΔΙΑ
ΘΑΛΑΣΣΑ

ΘΕΣΙΣ ΓΗΠΕΔΟΥ ΩΣ ΠΡΟΣ ΤΗΝ ΠΟΛΙΝ ΤΟΥ ΗΡΑΚΛΕΙΟΥ ΚΛΙΜΑ:

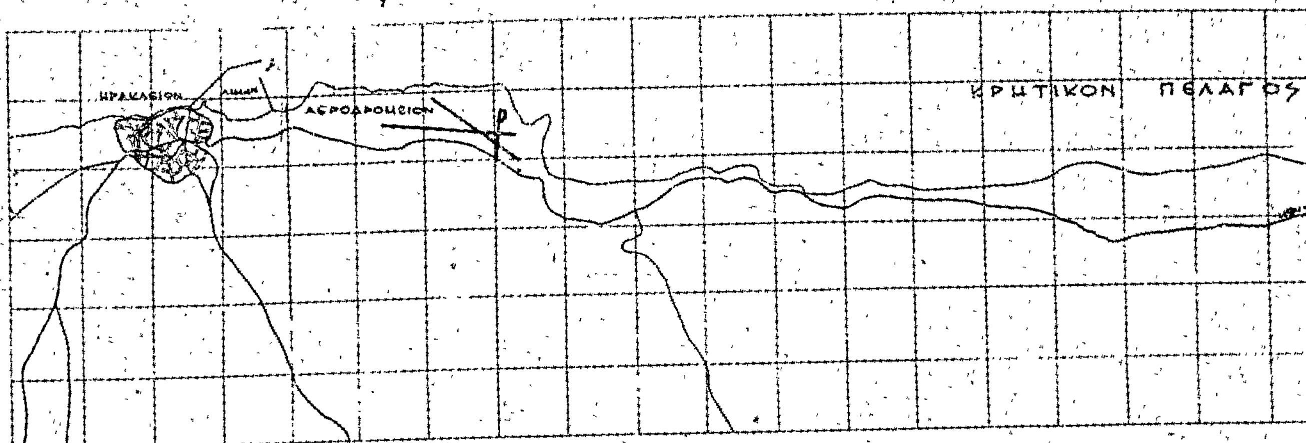

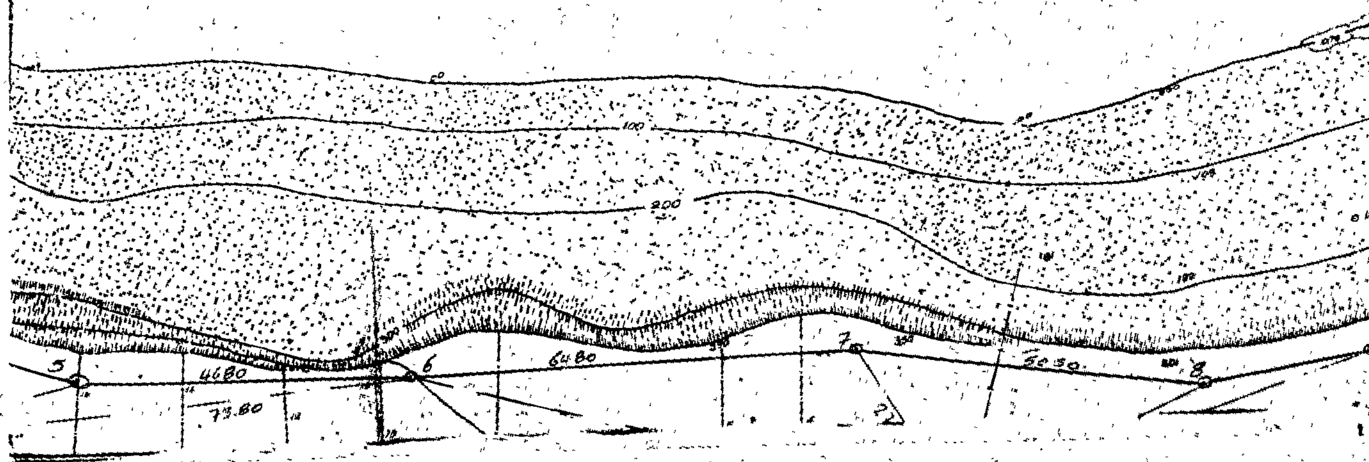ΥΠΟΜΝΗΜΑ

——— Ὁριογραμμὴ αἰγιαλοῦ

——— Ὁριογραμμὴ παραλίας

Τὸ παρὸν υψομετρικὸν - τοπογραφικὸν διάγραμμα συνοδεῦον τὸ ἀπὸ 7-7 [illegible] [illegible] τοῦ κατὰ τὸν Νόμον 2031/52 [illegible] Ἐπιτροπῆς καθορισμοῦ τῆς ὁριογραμμῆς αἰγιαλοῦ καὶ παραλίας [illegible] [illegible] [illegible] ἄρθρω 5 παραγρ. 1 [illegible]

Ἡράκλειον 7-7-76


Η ΕΠΙΤΡΟΠΗ


[illegible]


Παν. [illegible]


Ν. Κ. [illegible]

1:50.000

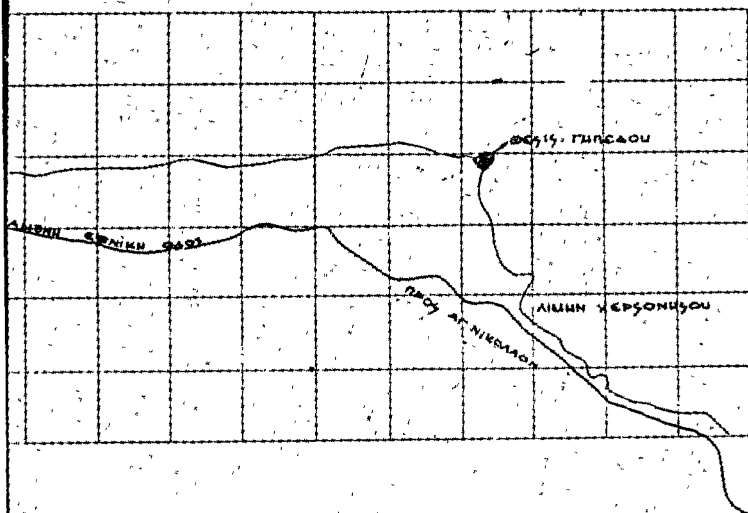

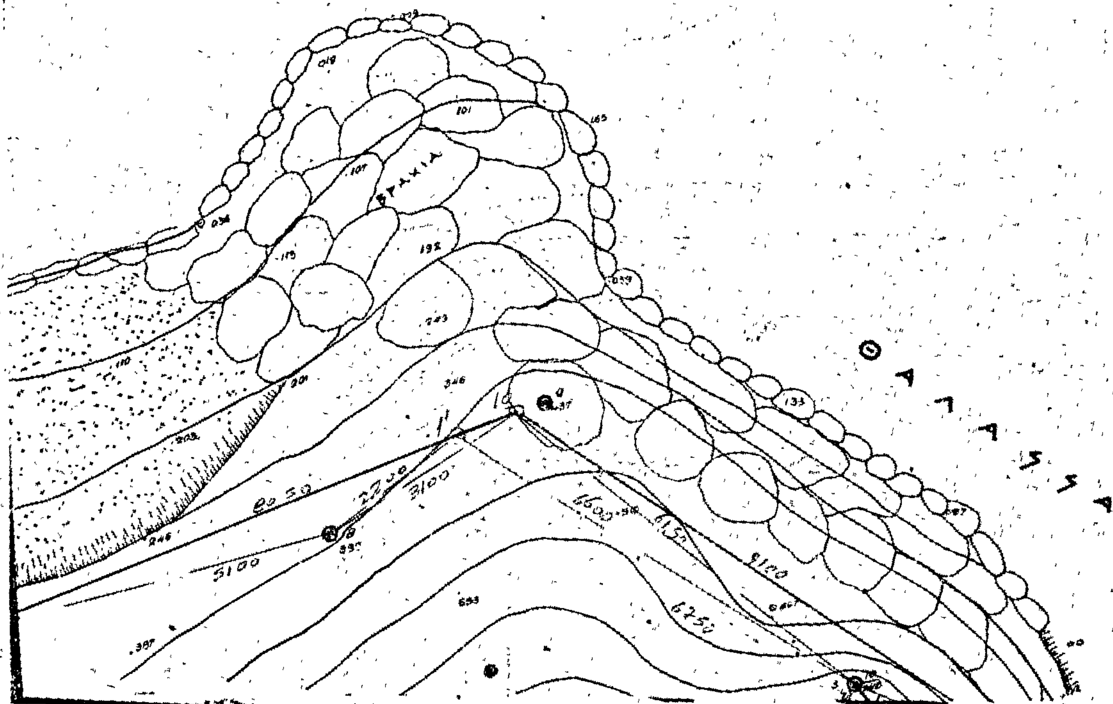
ΔΡΟΜΟΣ
800
900
1000

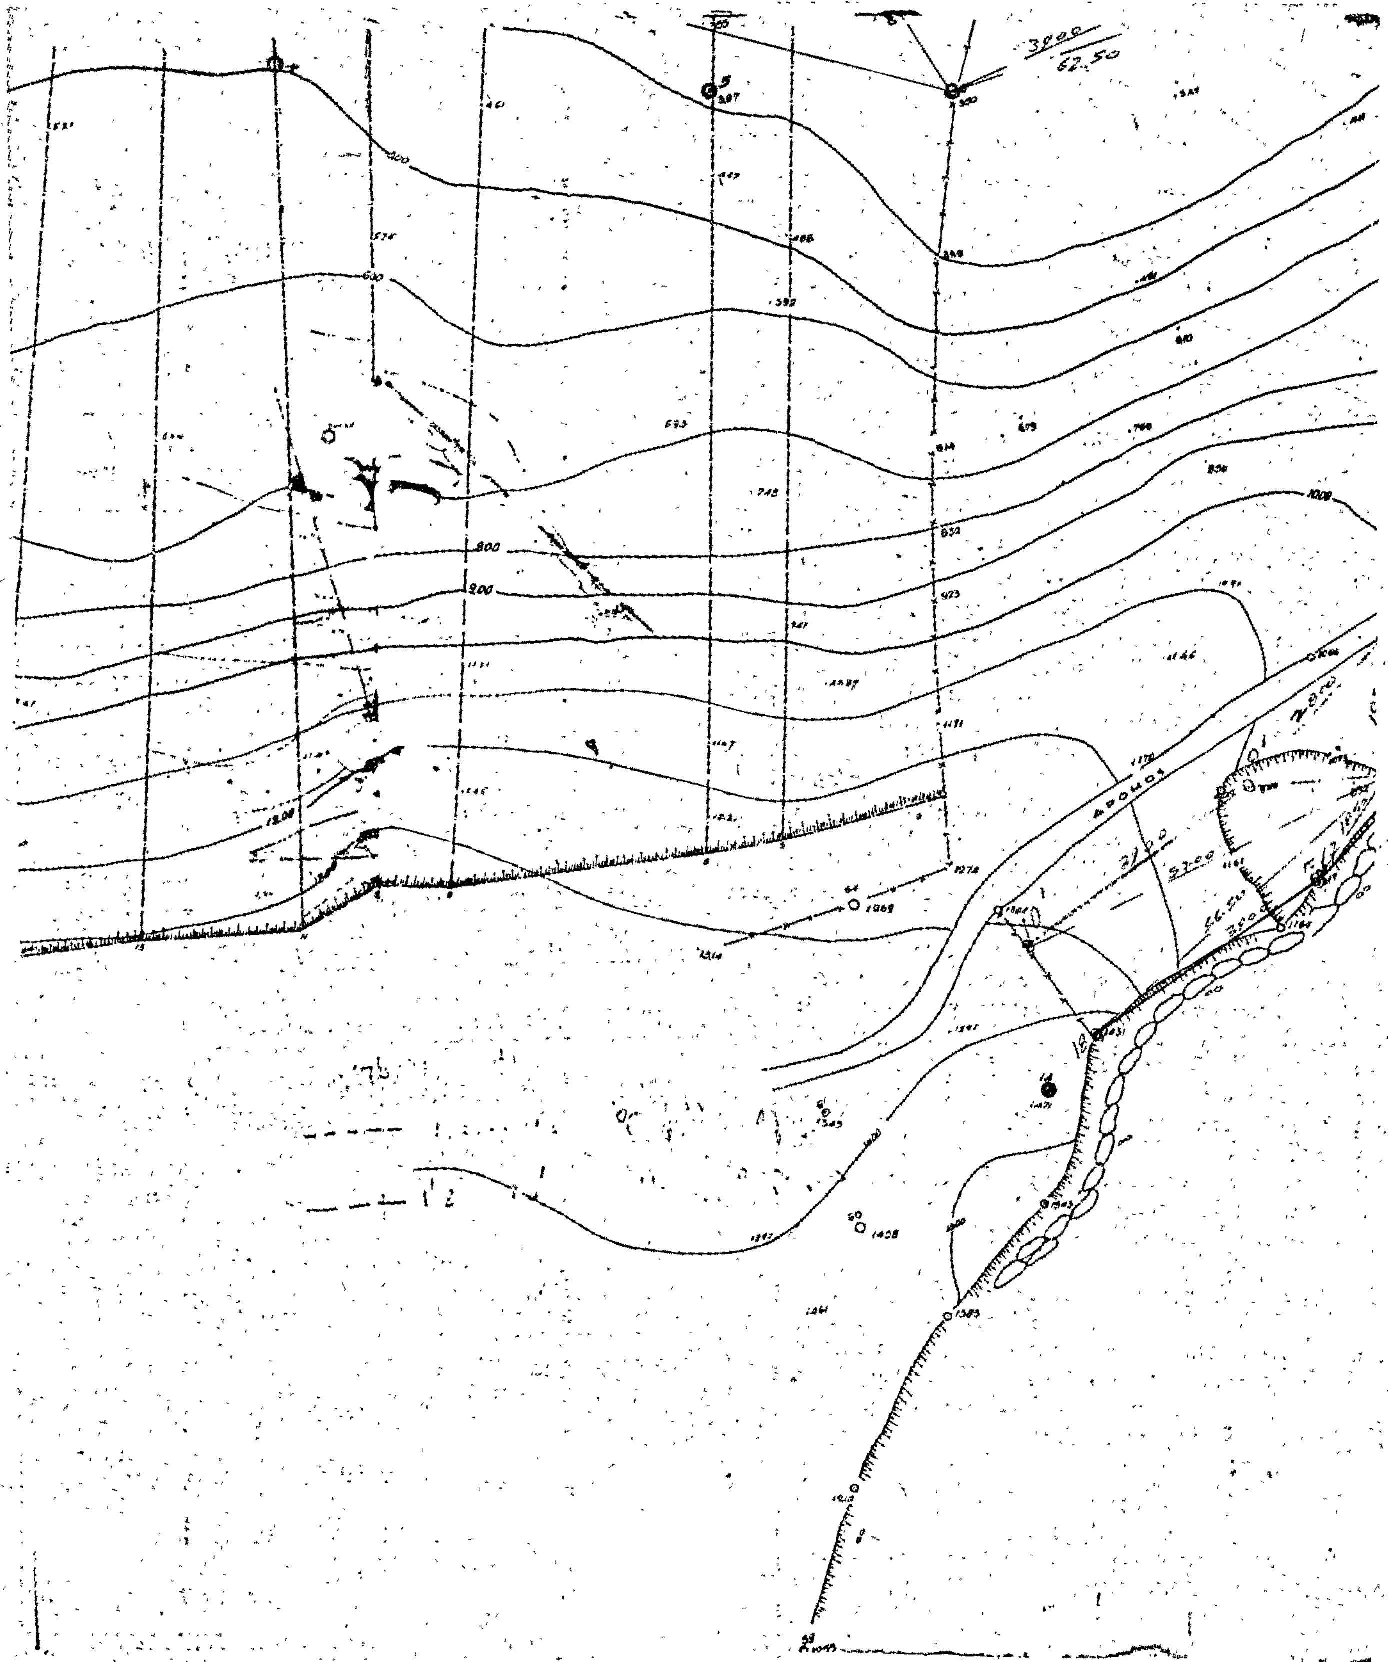

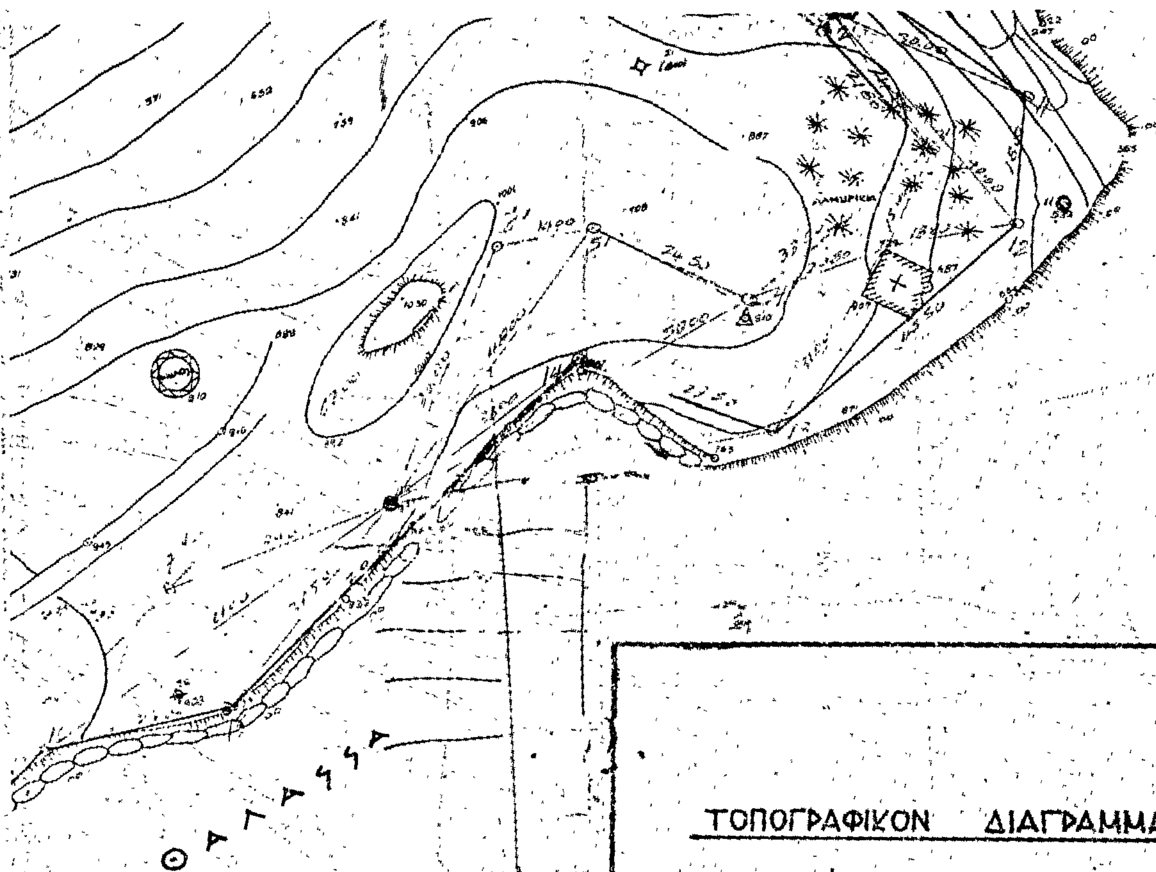
ΤΟΠΟΓΡΑΦΙΚΟΝ ΔΙΑΓΡΑΜΜΑ

ΕΙΣ ΠΕΡΙΟΧΗΝ ΧΕΡΣΟΝΗΣΟΥ

ΗΡΑΚΛΕΙΟΥ ΠΡΟΣ ΚΑΘΟΡΙΣΜΟΝ

ΟΡΙΩΝ ΑΙΓΙΑΛΟΥ ΚΑΙ ΠΑΡΑΛΙΑΣ

ΙΔΙΟΚΤΗΣΙΑ: Γ.ΕΤ.Ε.Κ. Α.Ε.

ΚΛΙΜΑΞ 1:500




ΗΡΑΚΛΕΙΟΝ

Ο ΣΥΝΤΑΞΑΣ ΜΗΧΑΝΙΚΟΣ